Kanton Luzern
Gemeinde Greppen

Öffentliche Auflage

Bebauungsplan Dorf

1 : 500

Öffentliche Auflage vom ..... bis .....

An der Urnenabstimmung beschlossen am .....

Die Gemeindepräsidentin: Die Gemeindeschreiberin:

....

Vom Regierungsrat mit Entscheid Nr. ..... vom .....

.....
Datum

.....
Unterschrift

Auftr.-Nr.: 13.4722			suisseplan Ingenieure AG raum + landschaft
Sachbearb.: GH	Plandatum:	21.11.2024	Theaterstrasse 15 | 6003 Luzern | T +41 58 310 57 80
Gezeichnet: SKN	Plangrösse:	84 x 75	www.suisseplan.ch | luzern@suisseplan.ch

N:\13 LU\47 Greppen\22 Bebauungsplan Dorf\13 Nutzungsplan\40 6A\GIS\gws\BP_Dorf.gws

Verbindlicher Inhalt

- Bebauungsplanperimeter
- Ortsbildteil mit Erhaltungsziel A gemäss ISOS
- Pflichtbaulinie
- Baulinie
- Öffentliche Fusswege (Lage schematisch)
- Erhaltenswerte Grünflächen
- Multifunktionsfläche
- © Containerstandplatz

Orientierender Inhalt

- Kulturdenkmal gemäss kant. Denkmalverzeichnis
- Schützenswertes Kulturobjekt gemäss Bauinventar
- Erhaltenswertes Kulturobjekt gemäss Bauinventar
- Archäologische Fundstelle
- Gebäude Bestand
- Gebäude projektiert
- Gewässer

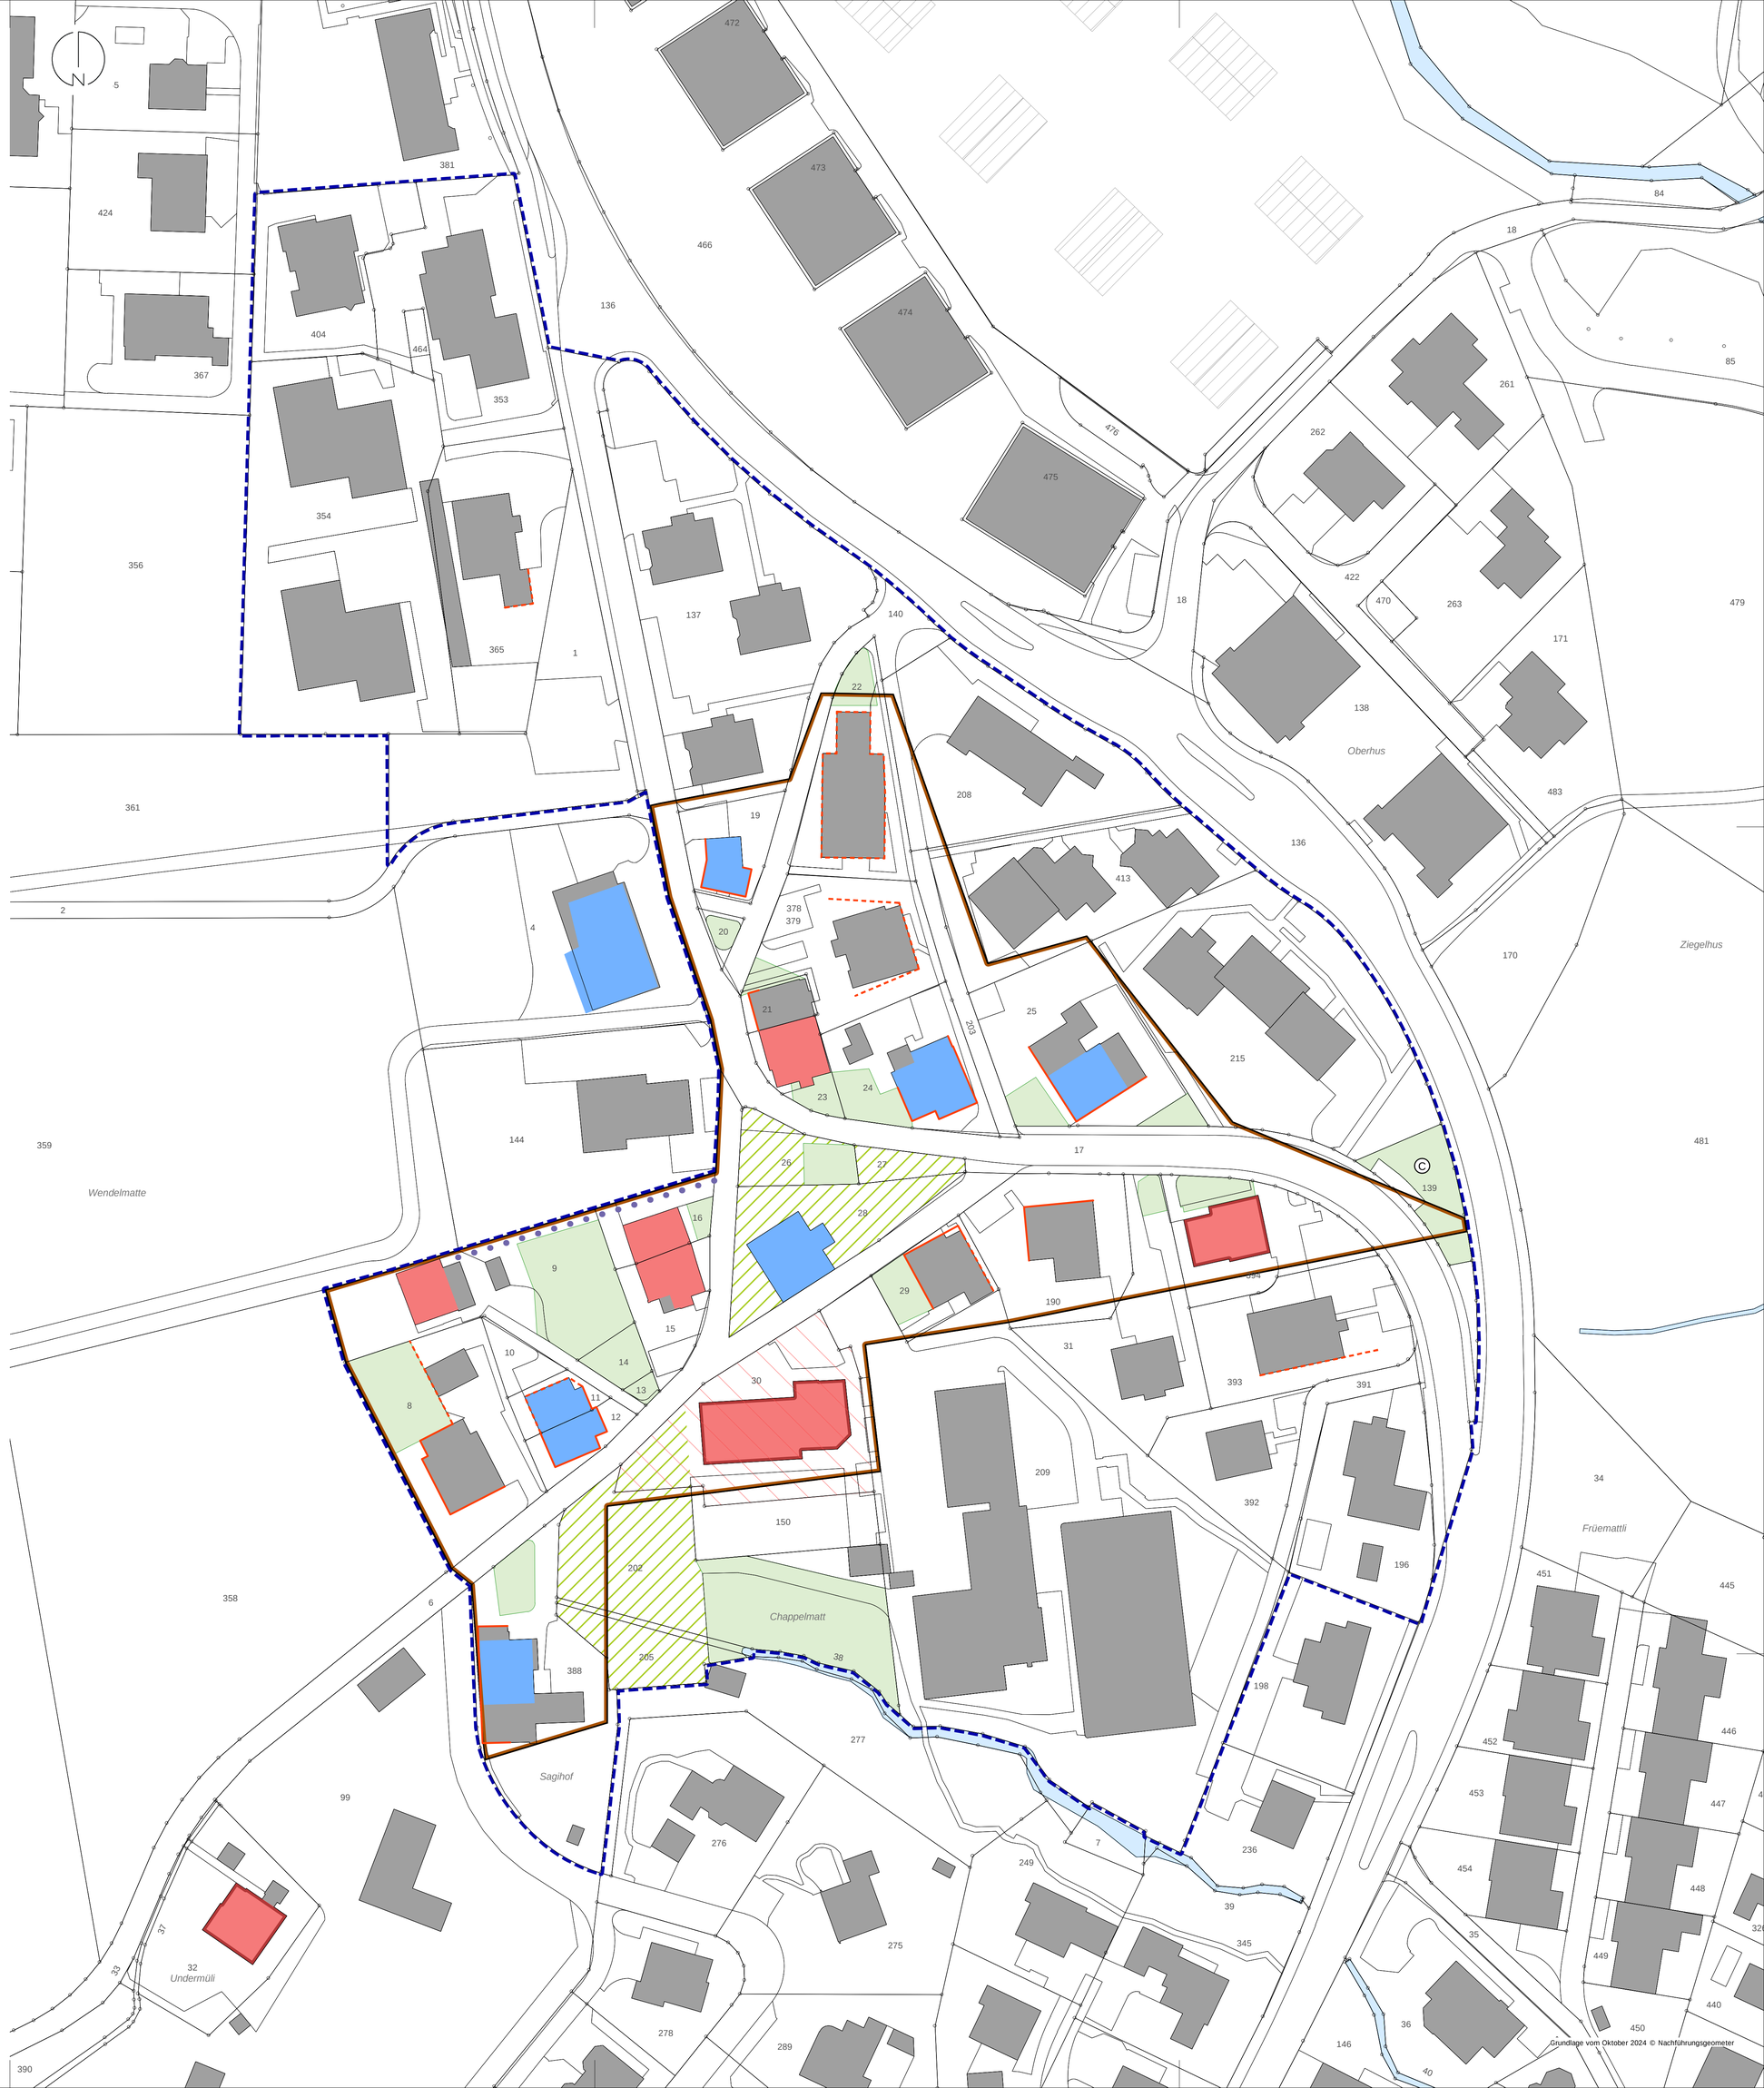

Grundlage vom Oktober 2024 © Nachführungsgeometer